


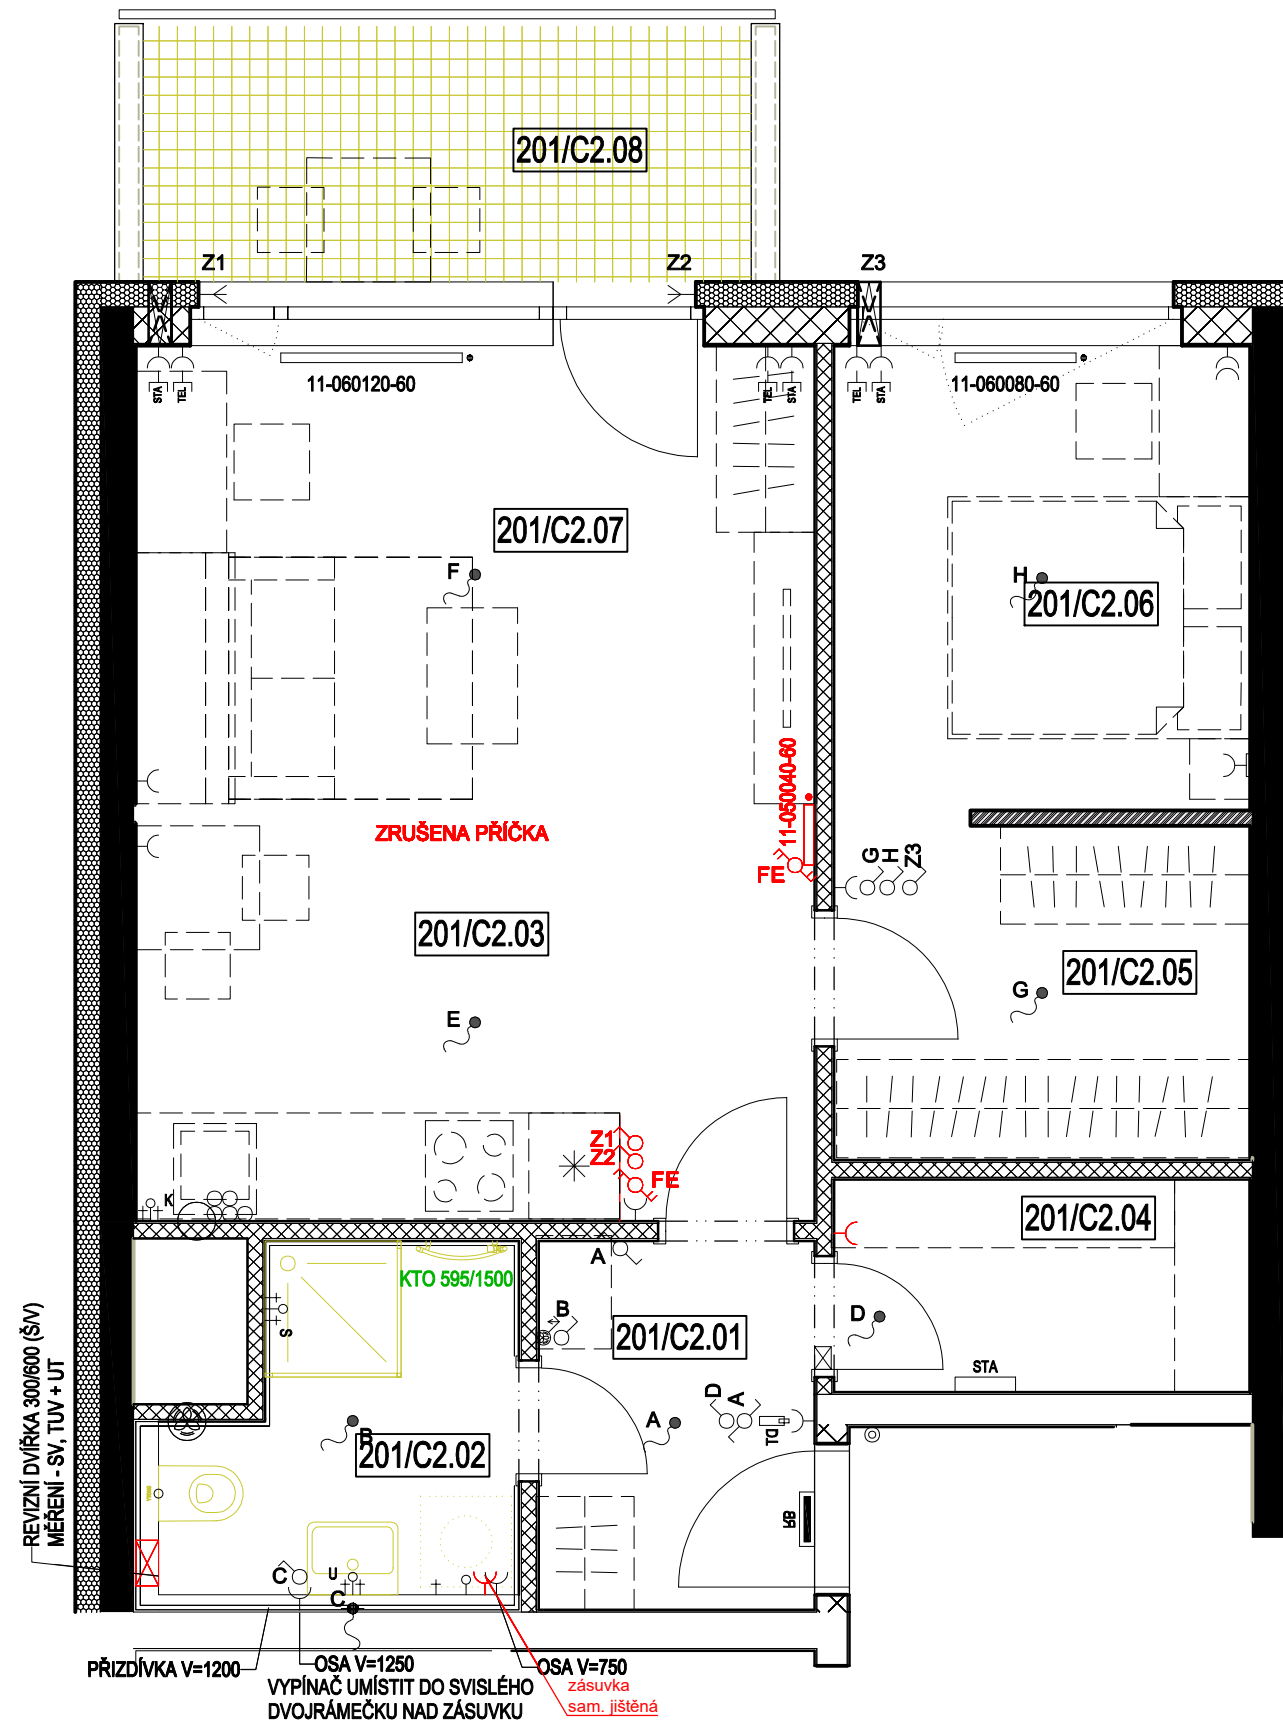

Obsah :		201/C2_typ		Building PROJECTS	
První datum :	15.04.2024	Aktuální datum :	17.09.2025	Měřítko :	1:50
				Index :	